

学園前ホール 舞台図面

Scale=1/100


ピアノ庫

大道具庫

搬入エレベーター

舞台上のマス目
(900mm×900mm)

- ホリゾン幕(巻取式)
- ~~~~~ バック幕(電動開閉式)
- 天井反射板3
- ホリゾンライト
- ~~~~~ カスミ幕4
- スクリーン(巻取式)
- ~~~~~ 引割幕(電動開閉式)
- 天井反射板2
- ボーダーライト2(カスミ幕3)
- サスペンションライト
- ~~~~~ カスミ幕2
- 天井反射板1
- ボーダーライト1(カスミ幕1)
- ~~~~~ 引割緞帳(電動開閉式)

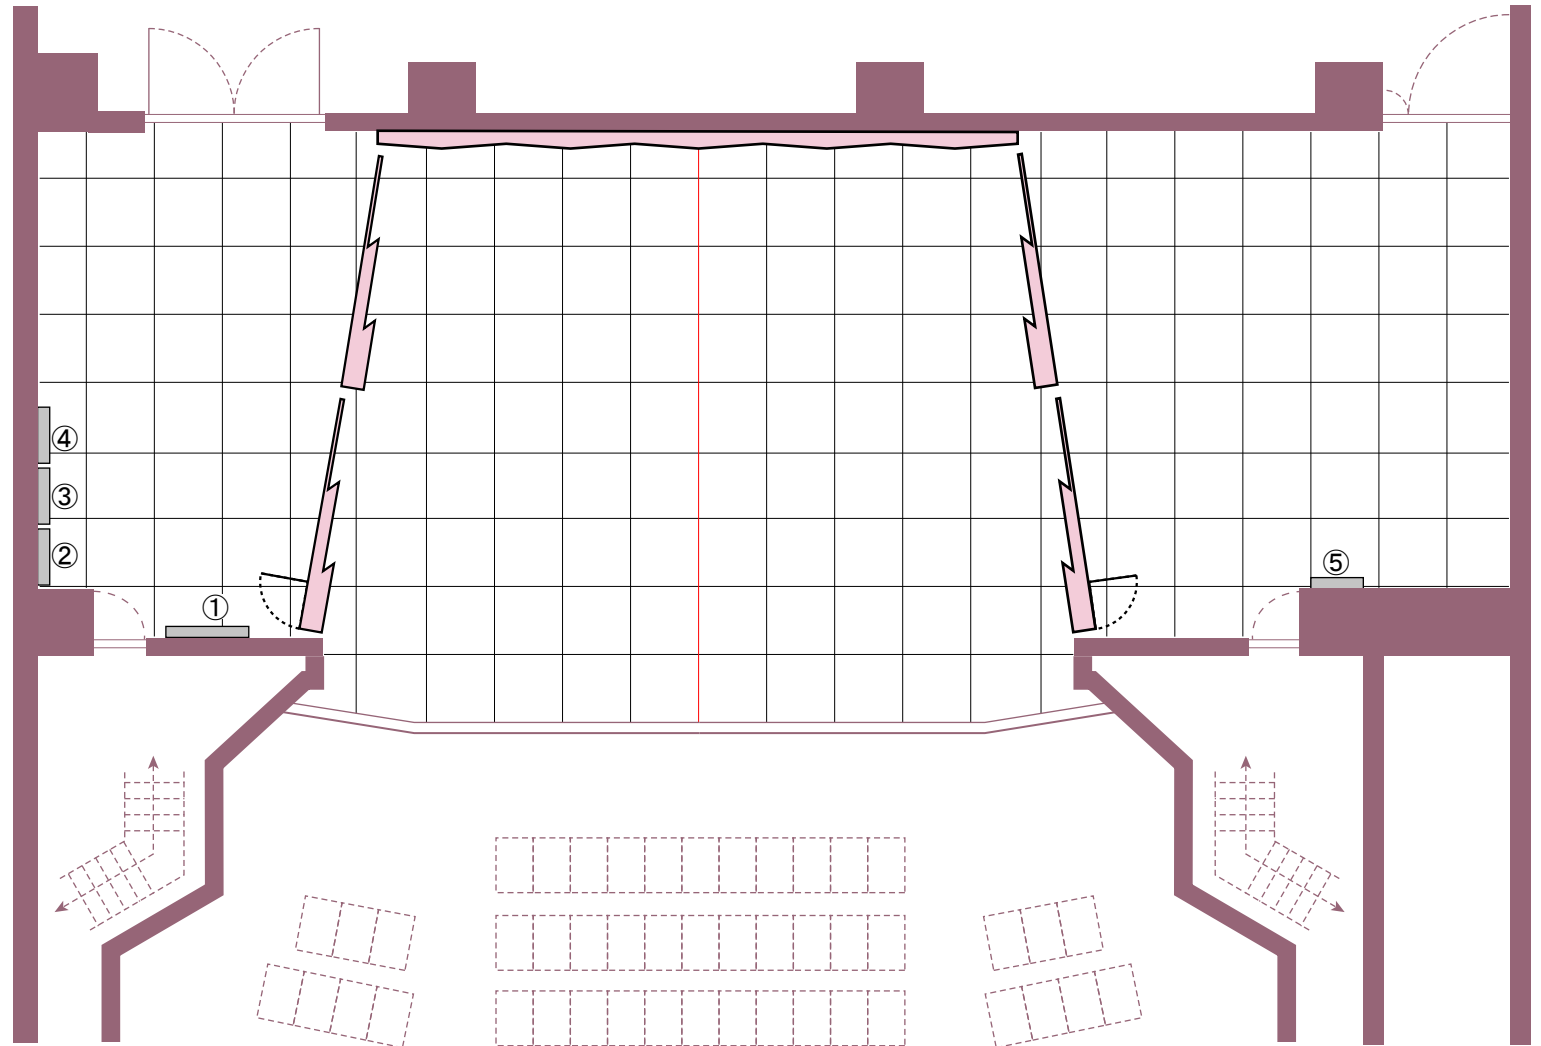

① 吊り物操作盤

② 仮設電源盤
3φ4W 185A
3φ3W 210A

③ 音響仮設盤
1φ3W 175A
(C型30A 6口)

④ 下手袖 音響パッチ盤

⑤ 上手袖 音響パッチ盤

シーリングボタン